PIANTA ARMATURA INFERIORE
Scala 1:50

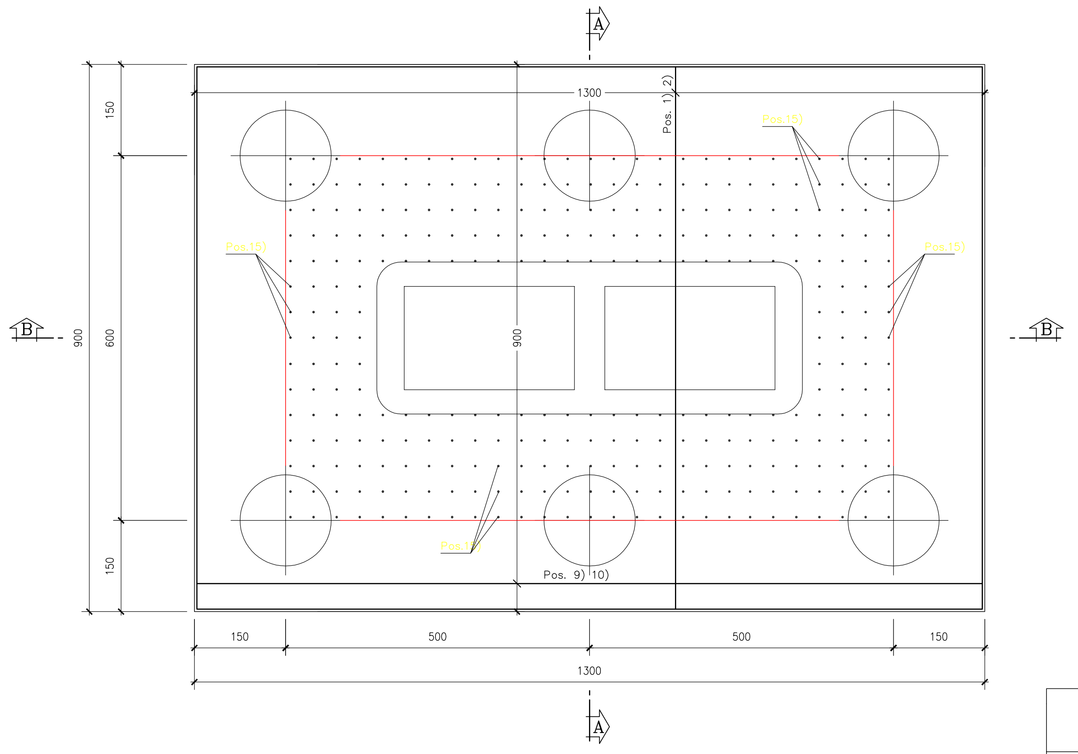

PIANTA ARMATURA SUPERIORE
Scala 1:50

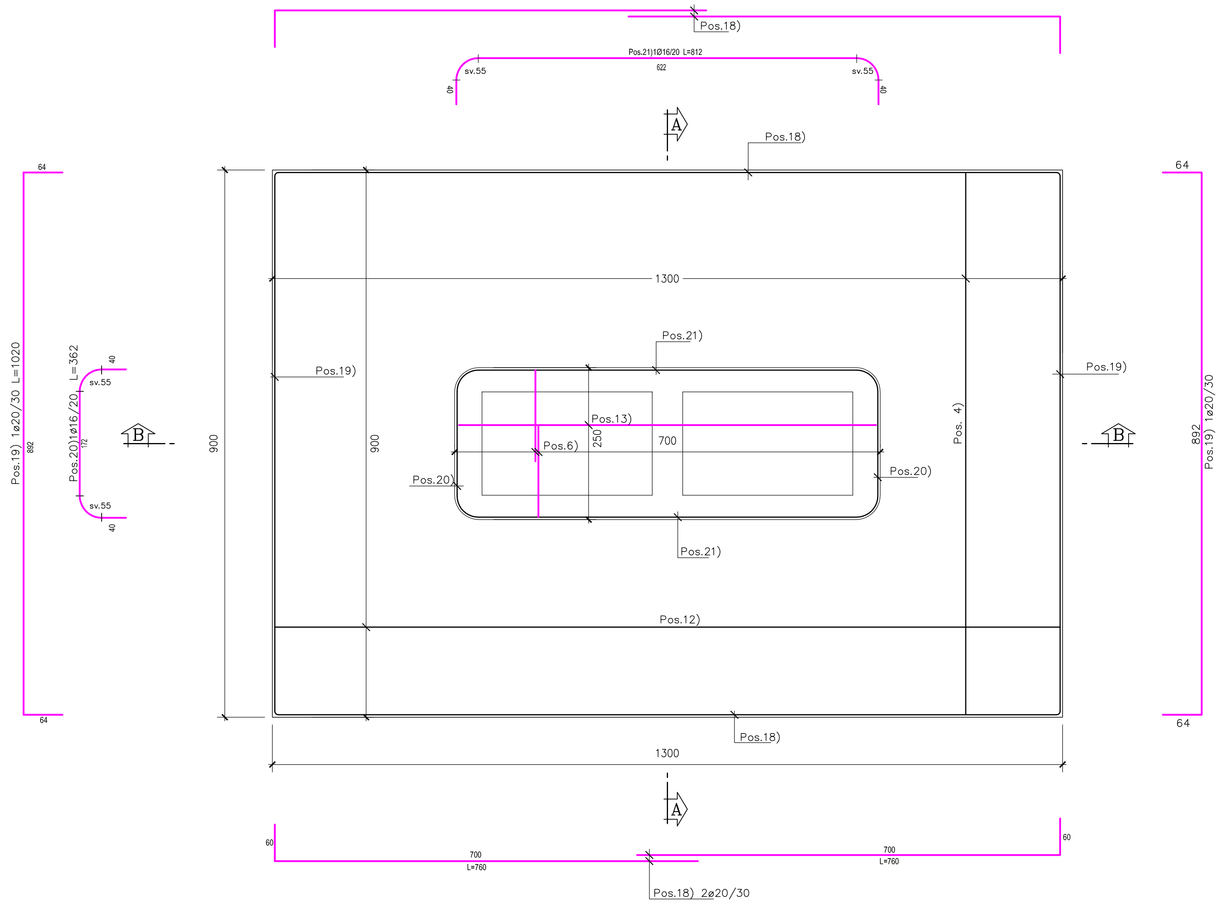

NOTE

- PER L'ARMATURA DELLA FONDAZIONE LE POSIZIONI VANNO DALLA N° 1 ALLA N° 21.

SEZIONE A-A
Scala 1:50

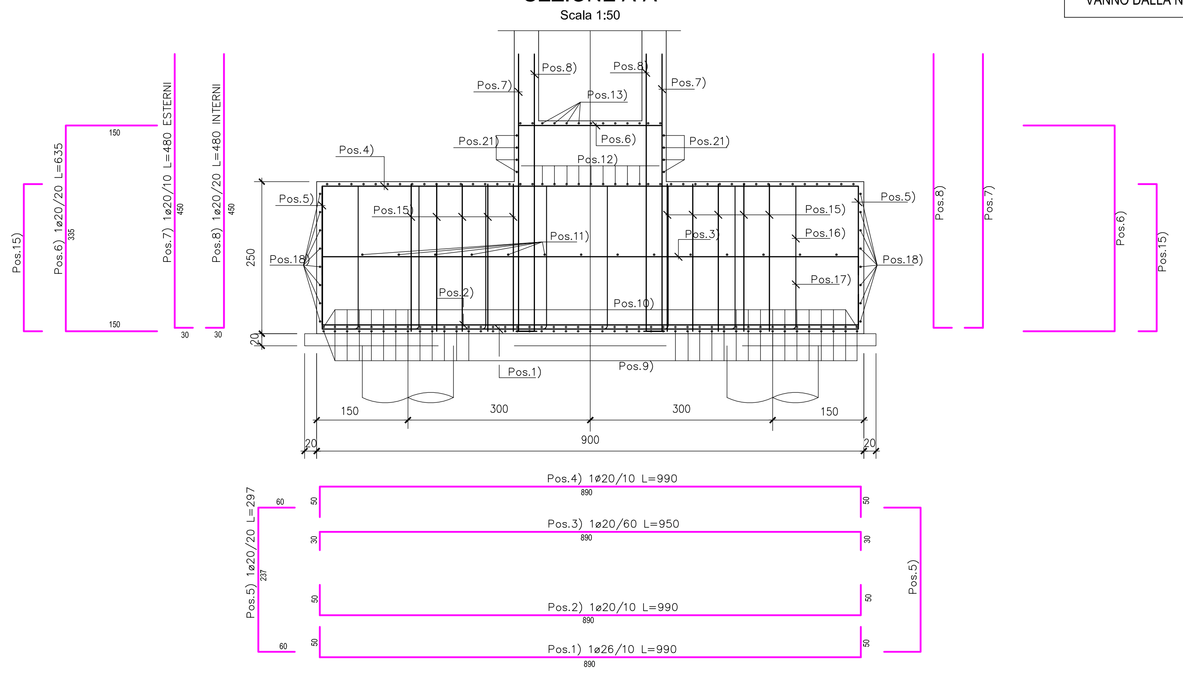

SEZIONE B-B
Scala 1:50

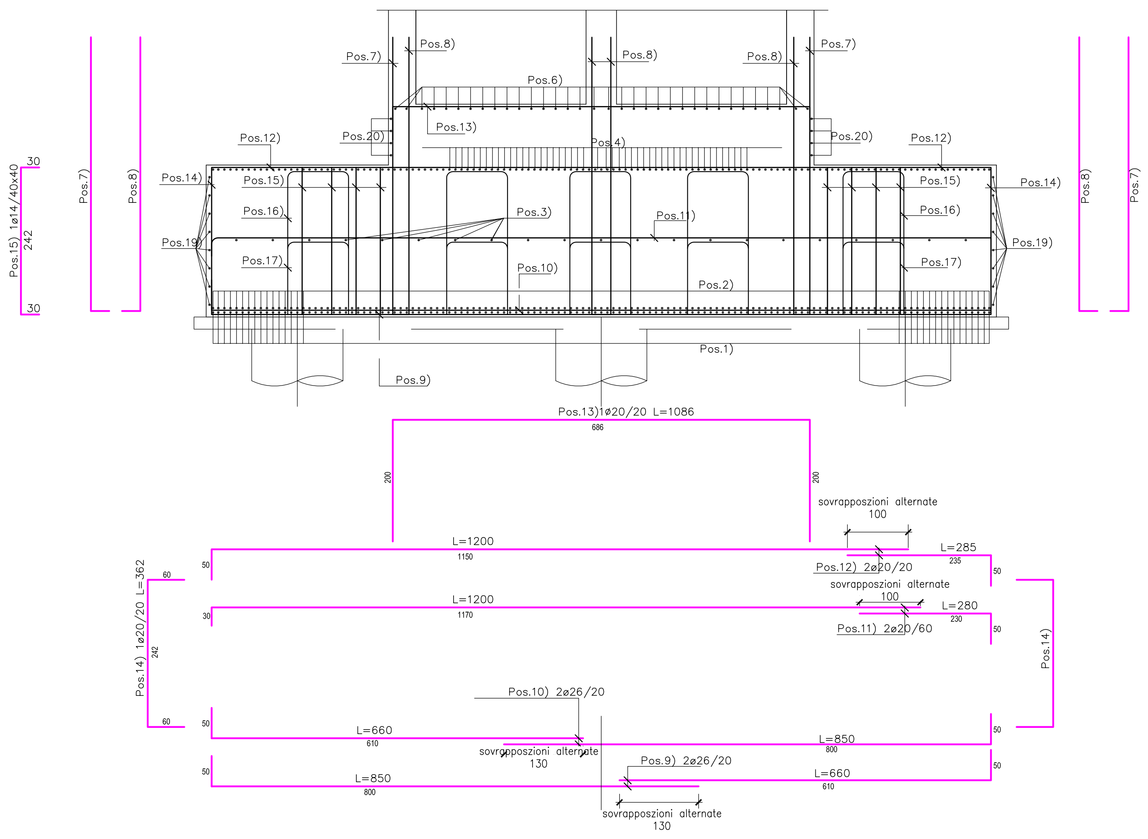

Pos.16) 1ø20/100x200 L=670
DISPOSTE A QUINCONCE

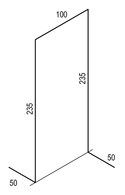

Pos.17) 1ø20/100x200 L=420
DISPOSTE A QUINCONCE

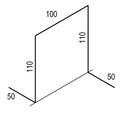

SEZIONE ORIZZONTALE PILA
Scala 1:50

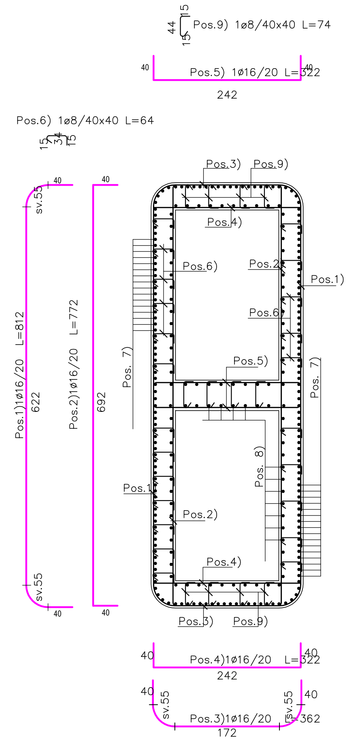

NOTE

- PER L'ARMATURA DELL'ELEVAZIONE DELLA PILA LE POSIZIONI VANNO DALLA N° 1 ALLA N° 9.

ARMATURA FUSTO PILE
Scala 1:50

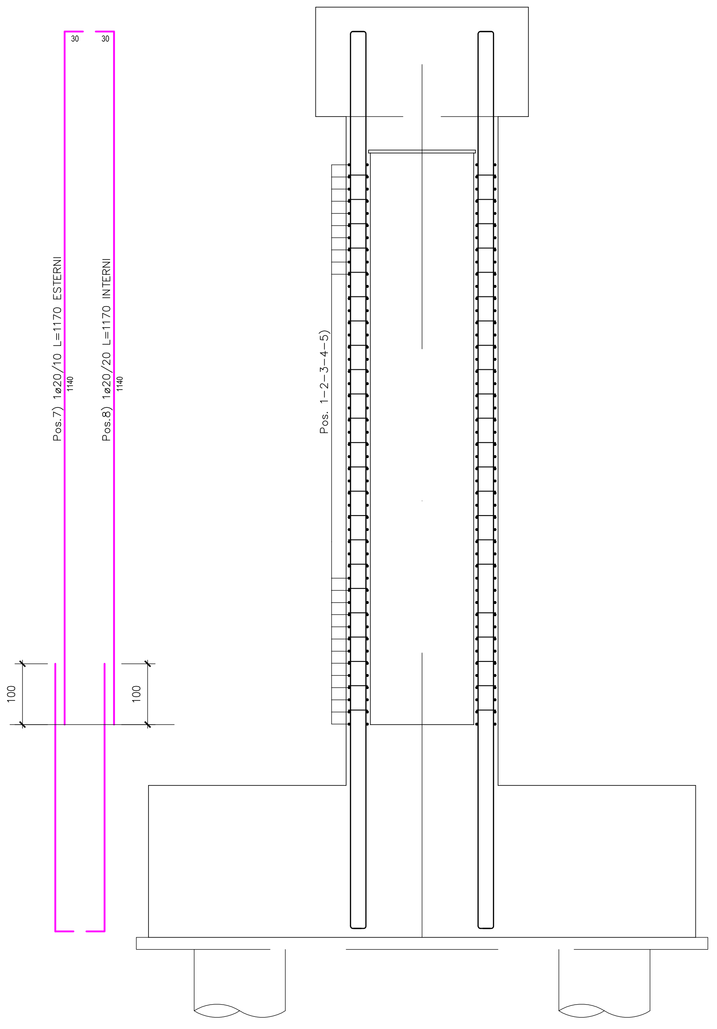

QUADRILATERO Marche Umbria S.p.A.

ASSE VIARIO MARCHE-UMBRIA
E QUADRILATERO DI PENETRAZIONE INTERNA
MAXI LOTTO 2

LAVORI DI COMPLETAMENTO DELLA DIRETTRICE PERUGIA ANCONA:
SS. 318 DI "VALFABBRICA", TRATTO PIANELLO -VALFABBRICA
SS. 76 "VAL D'ESINO", TRATTI FOSSATO VICO - CANCELLI E ALBACINA - SERRA SAN QUIRICO
"PEDEMONTANA DELLE MARCHE", TRATTO FABRIANO-MUCCIA-SFERCIA.

PERIZIA DI VARIANTE n. 4

CONTRAENTE GENERALE: DIRPA 2 s.c.a r.l.

Il responsabile del Contraente Generale: Ing. Federico Montanari

Il responsabile Integrazioni delle Prestazioni Specialistiche: Ing. Salvatore Lieto

PROGETTAZIONE: Associazione Temporanea di Imprese

Mandataria: PROGETTAZIONE & INFRASTRUTTURE PROGIN S.p.A.

Mandanti: LOMBARDI SA INGEGNERI CONSULENTI; LOMBARDI-REICO INGEGNERIA S.r.l.; SGAI s.r.l. di E.Forlani & C. Studi di Ingegneria e Geologia Applicata

RESPONSABILE DELLA PROGETTAZIONE PER L'A.T.I.
Ing. Antonio Gioia
ORDINE DEGLI INGEGNERI DELLA PROVINCIA DI ROMA Dott. Ing. ANTONIO GIOIA ORDINE N° 20860

IL DIRETTORE DEI LAVORI
Ing. Peppino Marascio

IL RESPONSABILE DEL PROCEDIMENTO
Ing. Giulio Petrizzelli

IL COORDINATORE DELLA SICUREZZA IN FASE DI ESECUZIONE
Ing. Salvatore Chirico

IL COORDINATORE DELLA SICUREZZA IN FASE DI PROGETTAZIONE
Geom. Donato De Paola

1.1.B - S.S. 76 Tratto Albacina - Serra San Quirico
OPERE D'ARTE MAGGIORI: VIADOTTI E PONTI
VIADOTTO ESINO 1 - CARREGGIATA NORD
Armatura Plinto e Fusto Pila 1

SCALA: *varie*

DATA: *Dicembre 2016*

Codice Unico di Progetto (CUP) **F12C03000050021** (Assegnato CIPE 20-04-2015)

Codice elaborato:

Opera	Tratto	Settore	CEE	WBS	Sz. doc.	N. prog.	Rev.
L0703	IIB	E	I4	VI0706	ARM	01	C

REV.	DATA	DESCRIZIONE	Redatto		Controllato	Approvato
C	30/12/2016	EMISSIONE PEV	Dirpa 2	Dirpa 2	Lieto	Grimaldi