PIANTA SUPERIORE – TIPO D1

SCALA 1:10

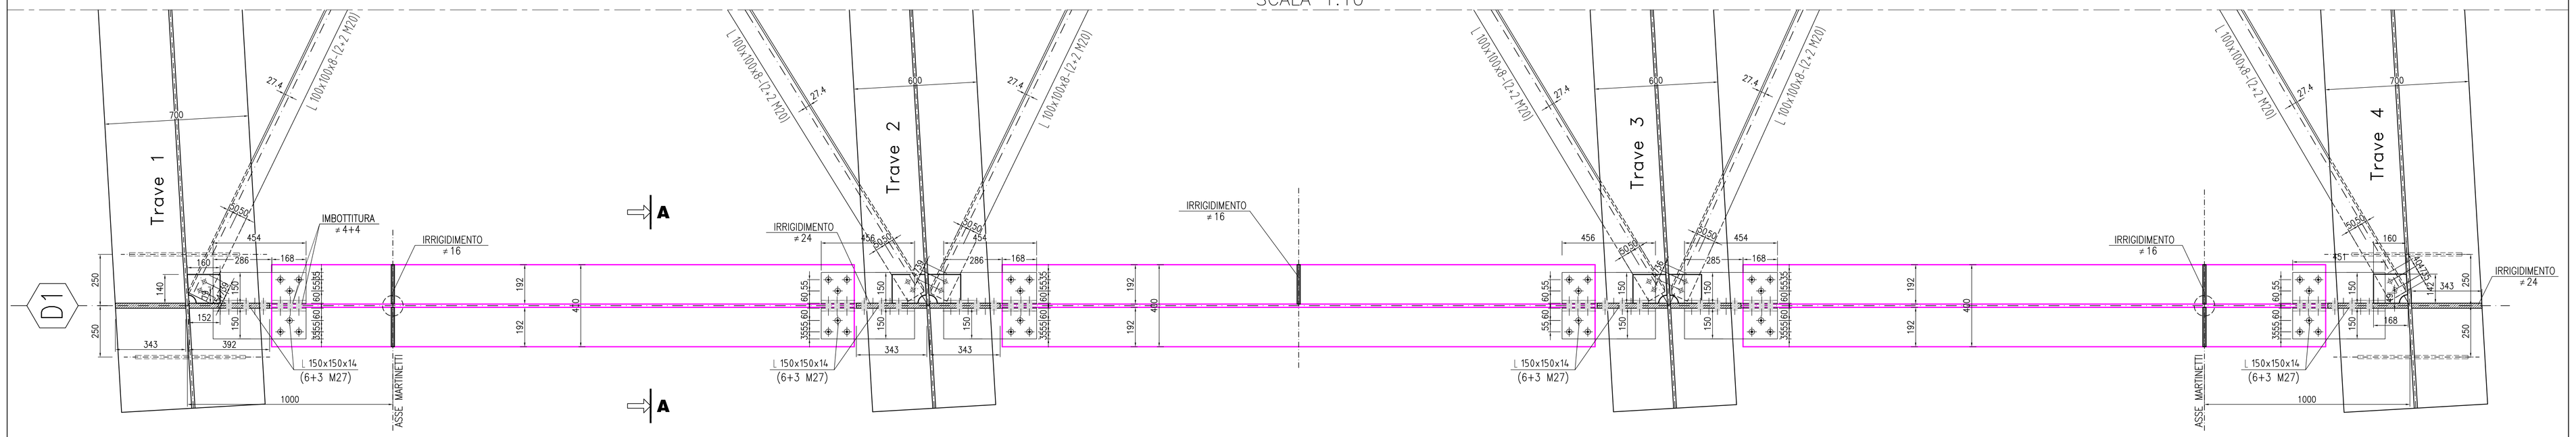

SEZIONE TIPO D1 (H=1600)

SCALA 1:10

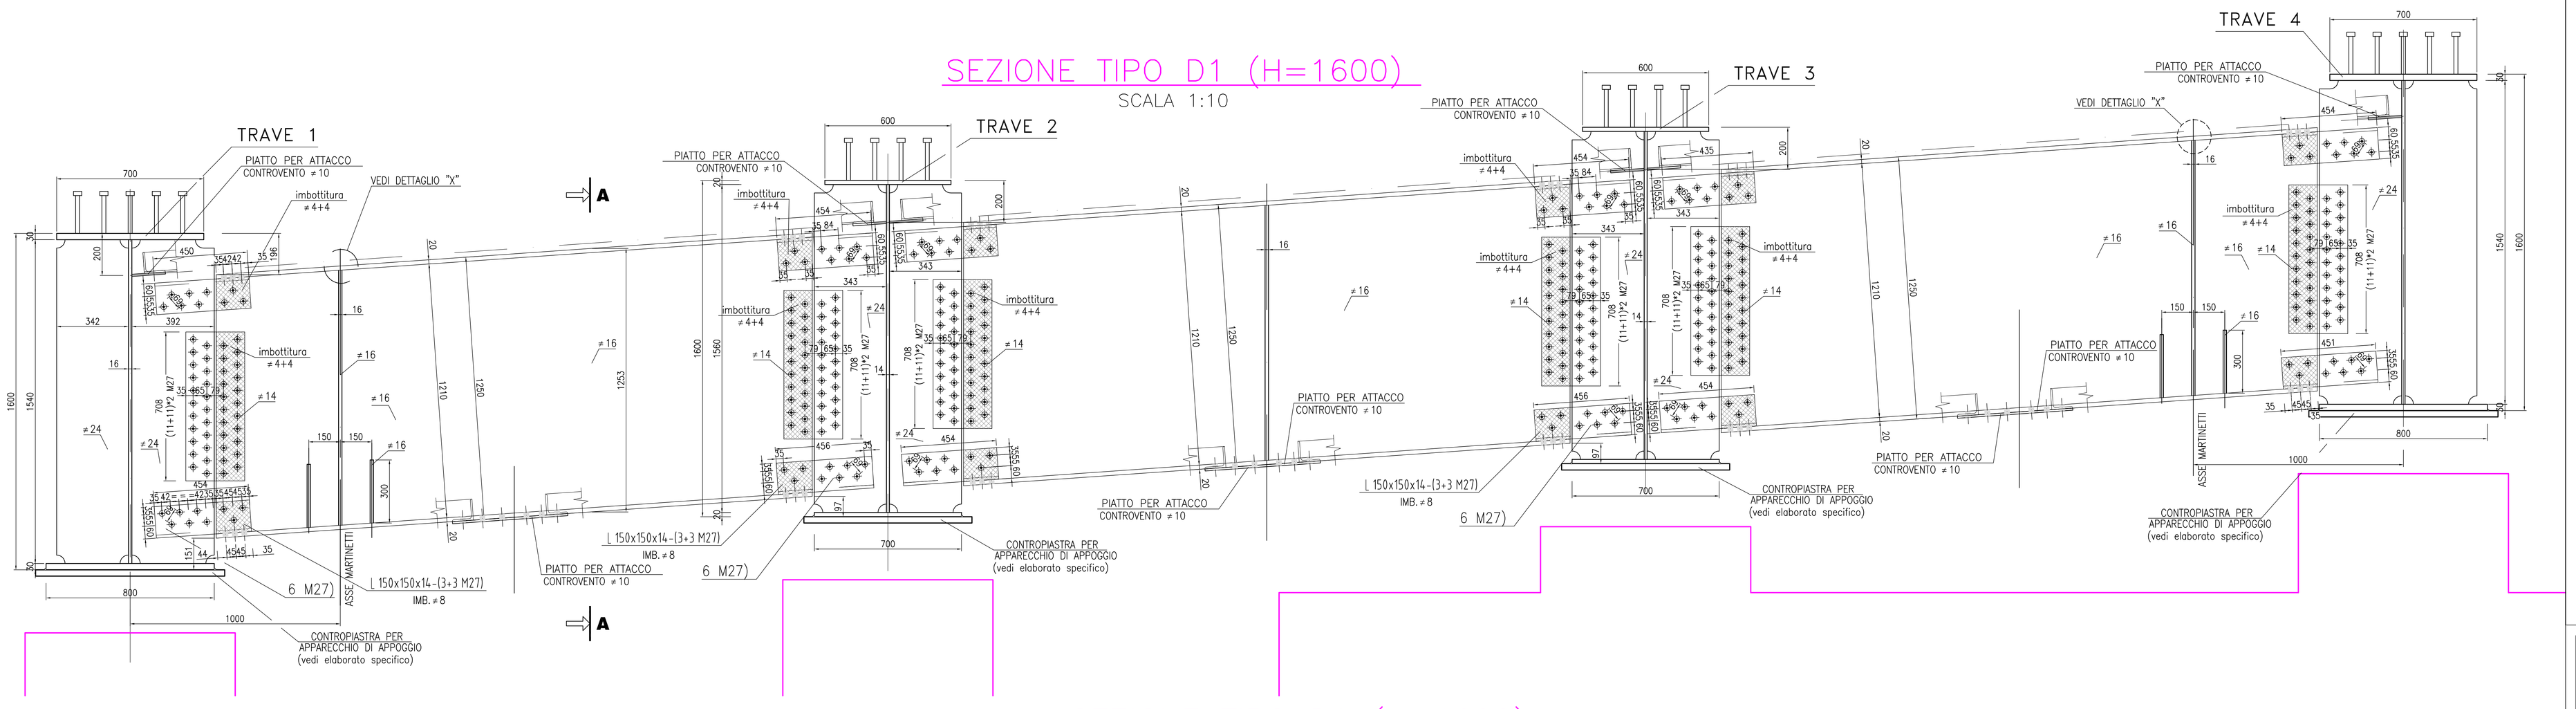

SEZIONE TIPO D1 (H=1600)

SCALA 1:10

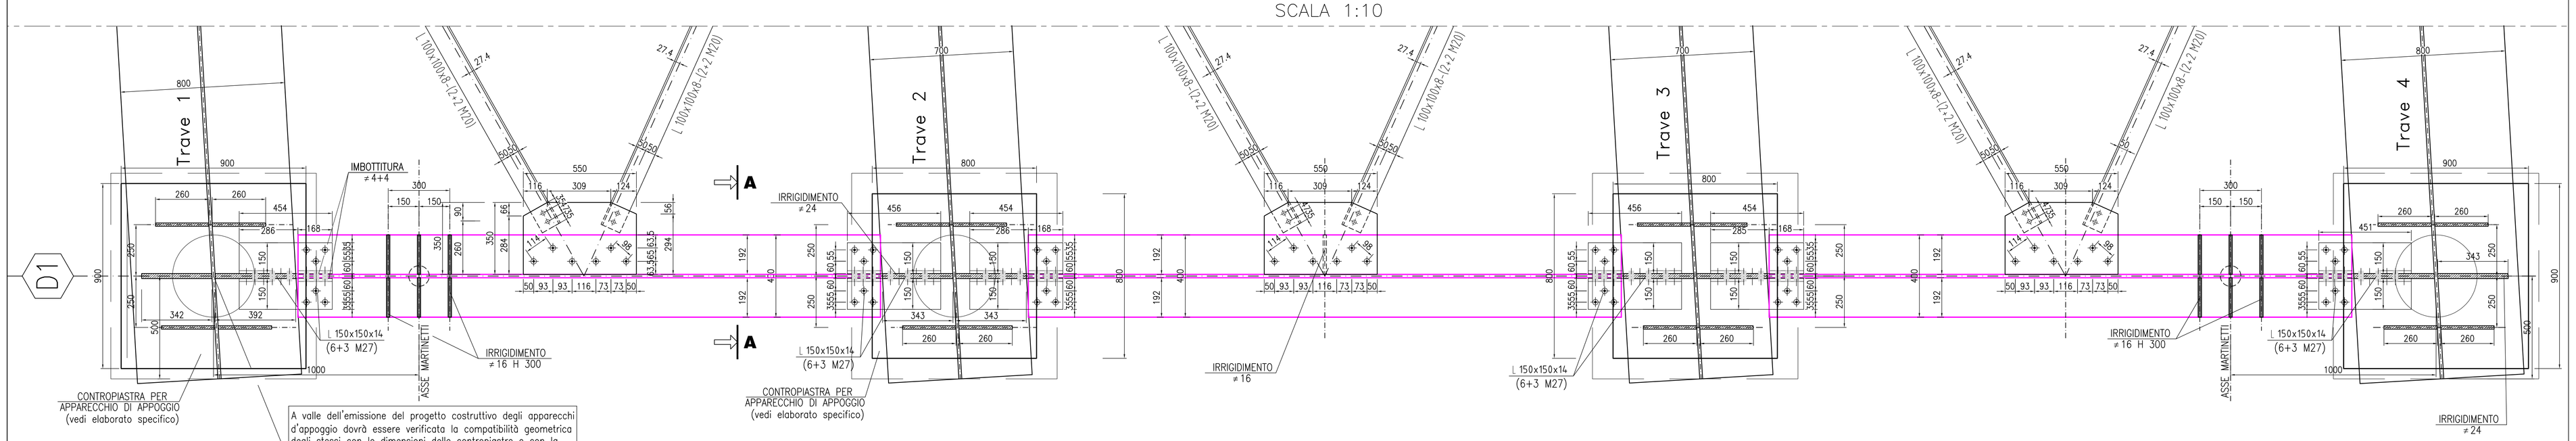

A valle dell'emissione del progetto costruttivo degli apparecchi d'appoggio dovrà essere verificata la compatibilità geometrica degli stessi con le dimensioni delle contropiastre e con la loro maschera di foratura.

SEZIONE A–A

SCALA 1:10

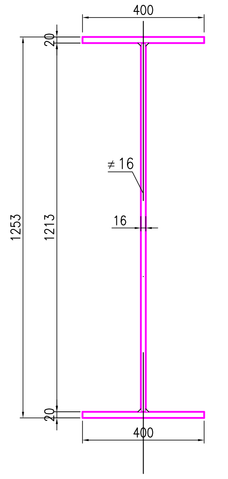

SIMBOLOGIA :

M10 M12 M14 M16 M18 M20 M22 M24 M27

foro: ≤11mm ≤13mm ≤15mm ≤17mm ≤19mm ≤21.5mm ≤23.5mm ≤25.5mm ≤29mm

QUADRILATERO Marche Umbria S.p.A.

ASSE VIARIO MARCHE-UMBRIA
E QUADRILATERO DI PENETRAZIONE INTERNA
MAXI LOTTO 2

LAVORI DI COMPLETAMENTO DELLA DIRETTRICE PERUGIA- ANCONA:
SS. 318 DI "VALFABBRICA", TRATTO PANELLO- VALFABBRICA
SS. 76 "VAL D'ESINO", TRATTI FOSSATO VICO - CANCELLI E ALBACINA - SERRA SAN QUIRICO
"PEDEMONTANA DELLE MARCHE", TRATTO FABRIANO-MUCCIA-SFERCIA.

PERIZIA DI VARIANTE n. 4

CONTRAENTE GENERALE:	Il responsabile del Contraente Generale:	Il responsabile Integrazione delle Prestazioni Specialistiche:
DIRPA 2 s.c.a r.l.	Ing. Federico Montanari	Ing. Salvatore Lioto

PROGETTAZIONE: Associazione Temporanea di Imprese
Mandataria: Mandanti: SGAI s.r.l. di E.Fortanti & C. LOMBARDI SA LOMBARDI-REICO

RESPONSABILE DELLA PROGETTAZIONE PER LA T.I.	IL DIRETTORE DEI LAVORI
Ing. Antonio Gr...	Ing. Peppino Marasco
IL RESPONSABILE DEL PROCEDIMENTO	IL COORDINATORE DELLA SICUREZZA IN FASE DI ESECUZIONE / IL COORDINATORE DELLA SICUREZZA IN FASE DI PROGETTAZIONE
Ing. Giulio Pettiziselli	Ing. Salvatore Chirico / Geom. Donato De Paola

I.1.B - S.S. 76 Tratto Albacina - Serra San Quirico
OPERE D'ARTE MAGGIORI: VIADOTTI E PONTI
VIADOTTI ESINO I - CARREGGIATA NORD
Carpenteria metallica : Diaframmi tipo "D1" di appoggio

SCALA: varie
DATA: Dicembre 2016

Codice Unico di Progetto (CUP): **F12C03000050021** (Assegnato CIPE 20-04-2015)

Codice elaborato: L O T T O 2 I I B E I I V I A D O T T O E C A P 0 2 A

REV.	DATA	DESCRIZIONE	Redatto		Controllato	Approvato
A	30/12/2016	EMISSIONE PUV	Dirpa 2	Dirpa 2	Lioto	Grimaldi