
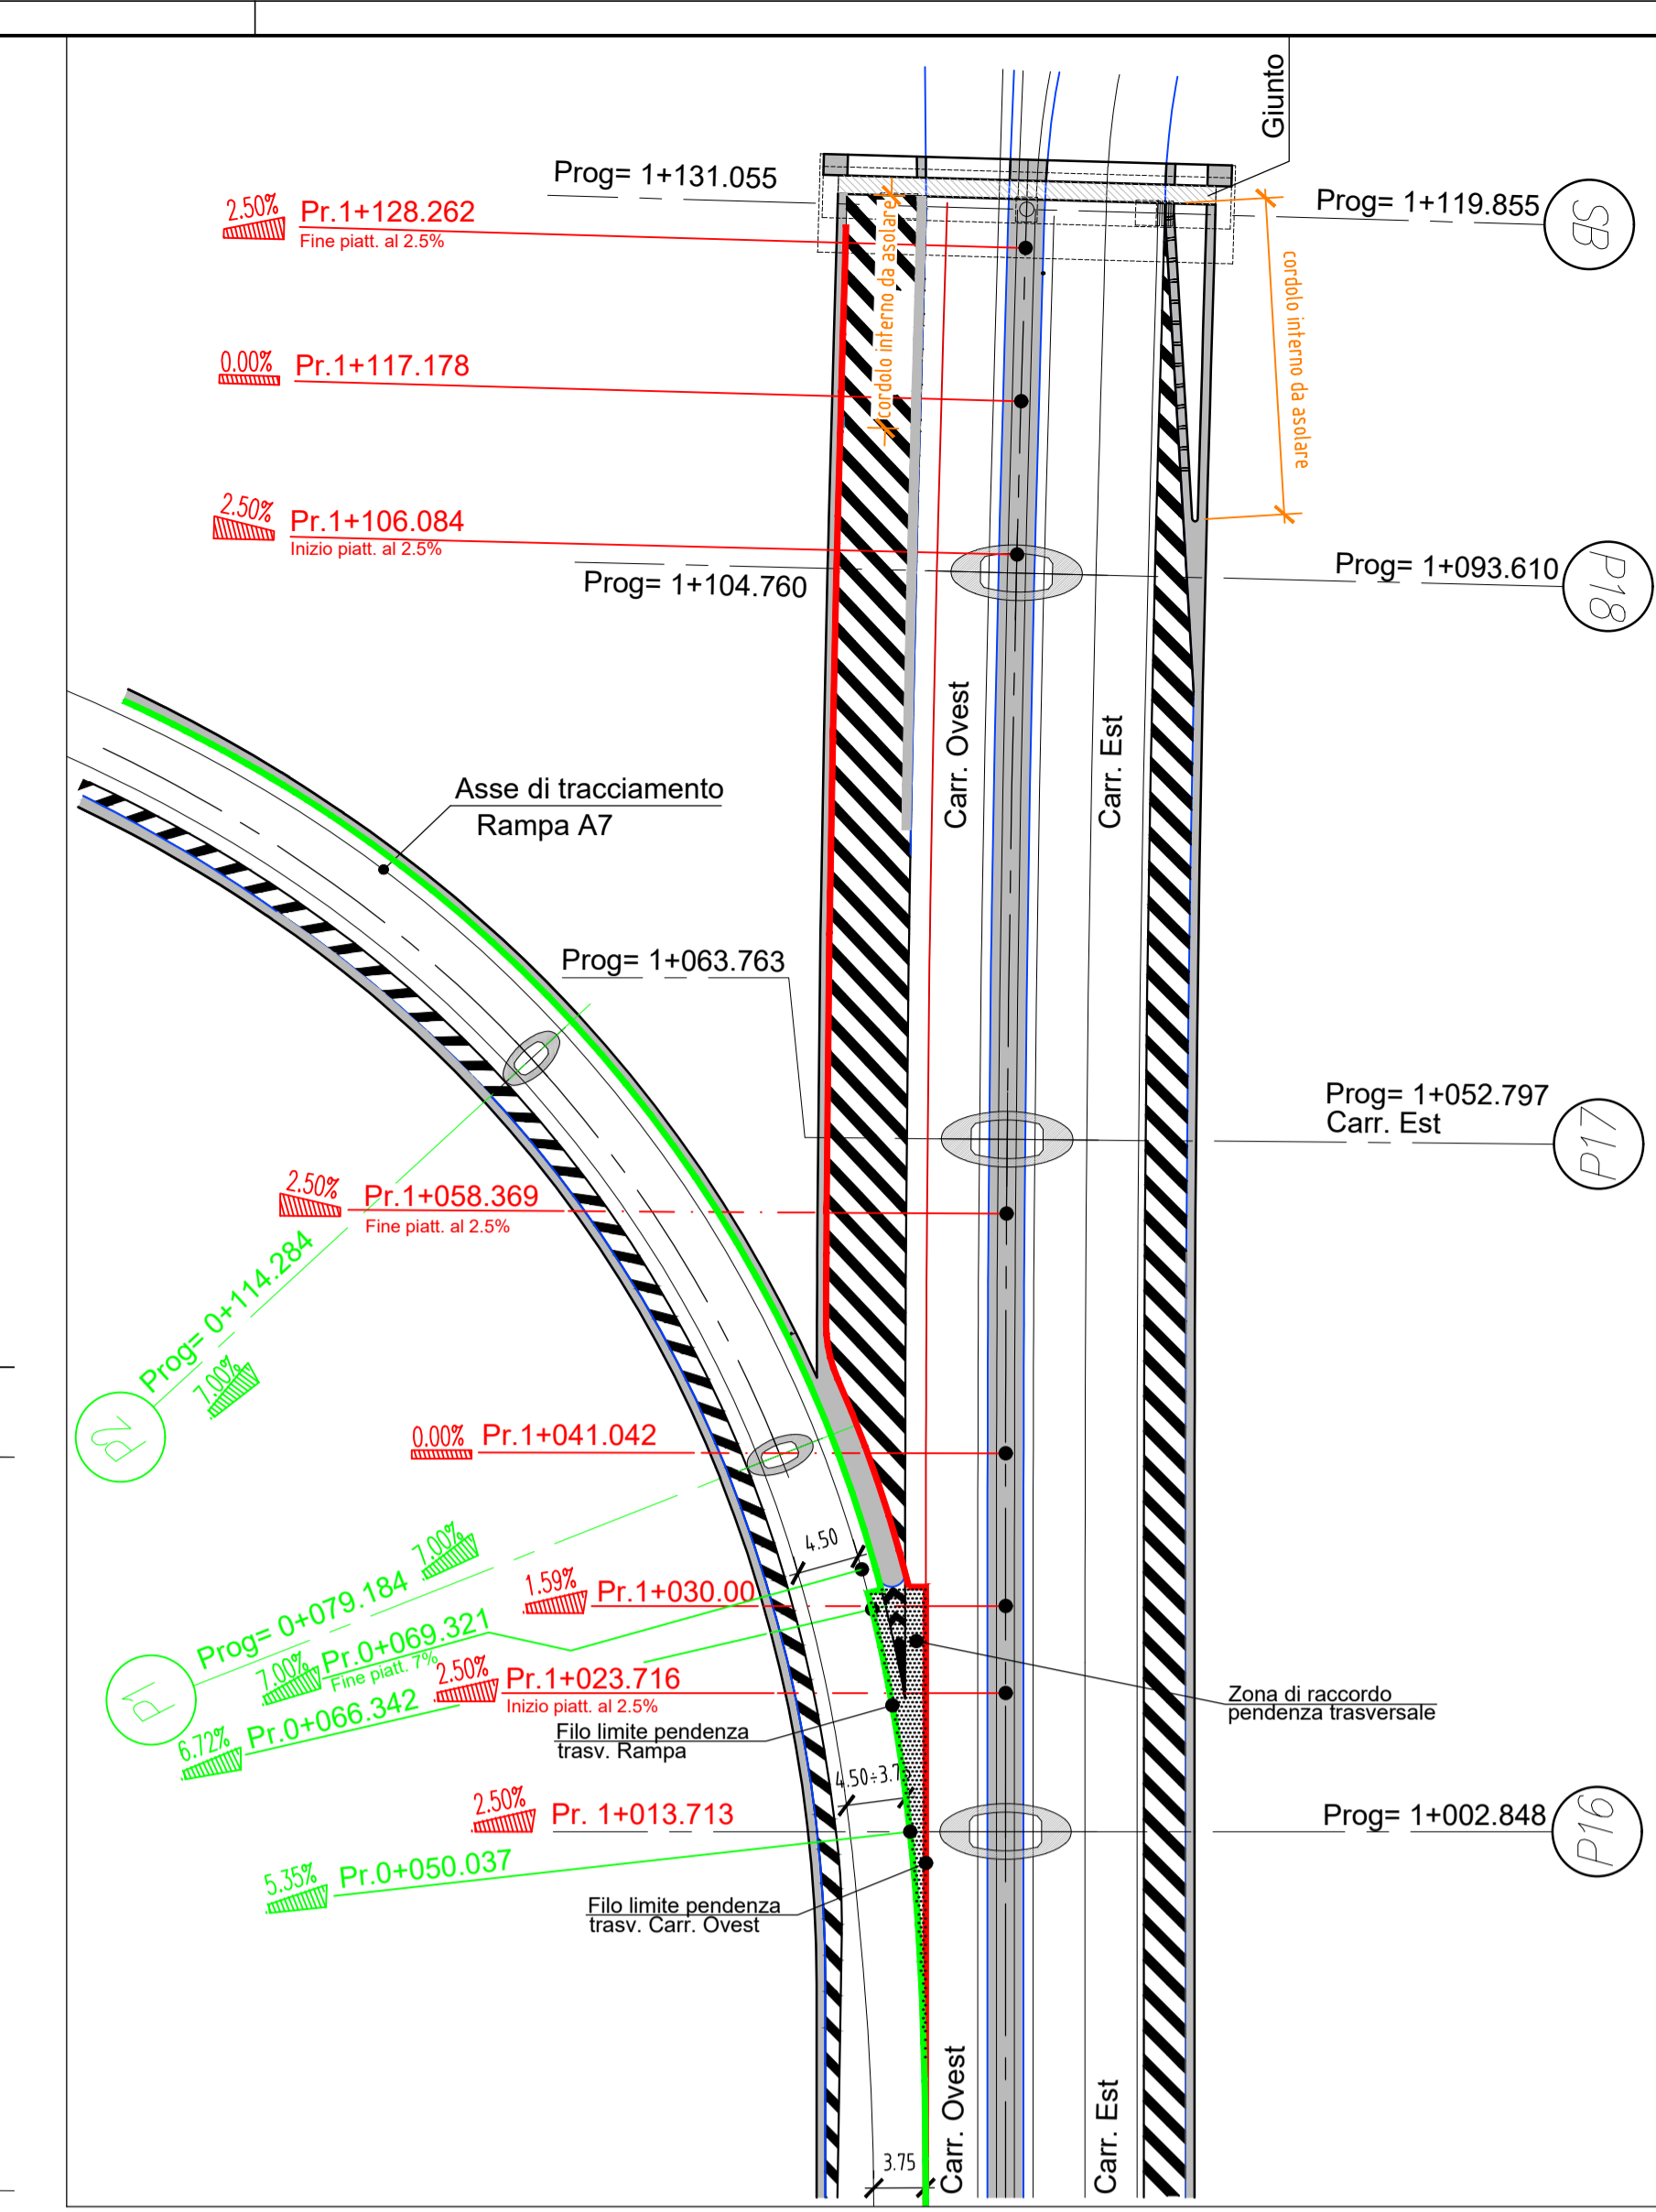


CAMPATA P16-P17

Armatura Longitudinale Superiore scala 1:50

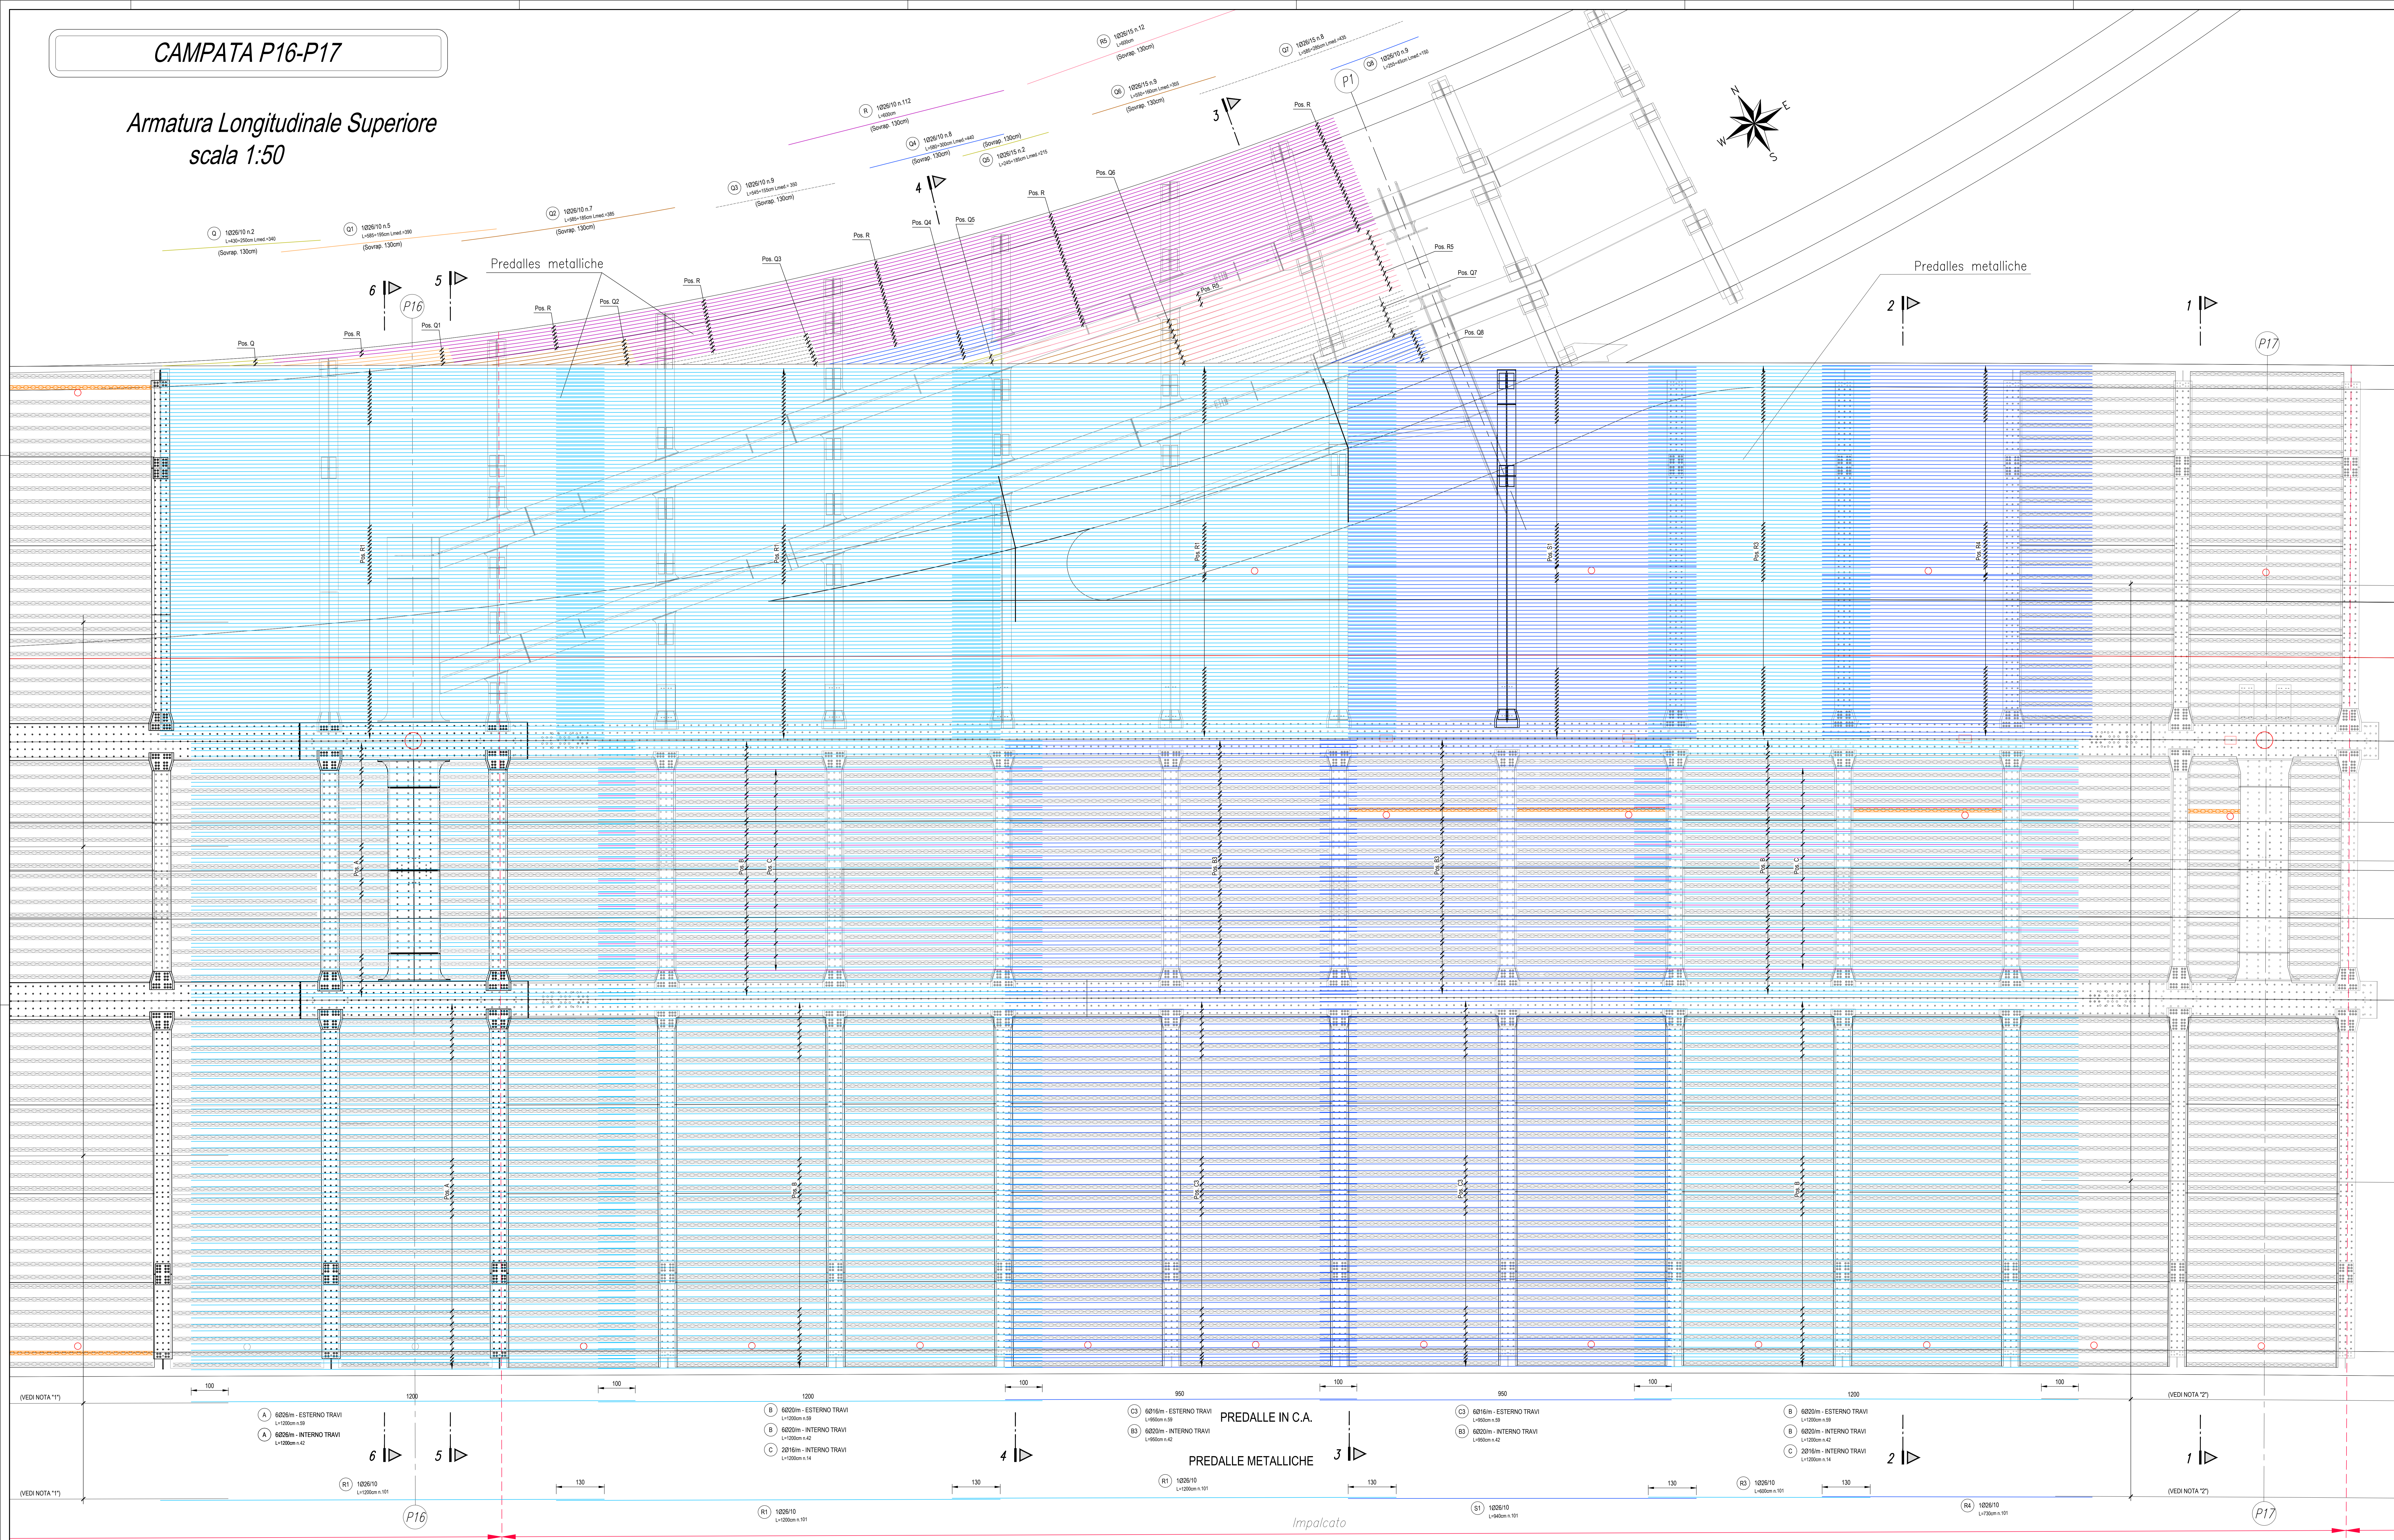

NOTA:
SI VEDA ANCHE L'ELABORATO COD. 'NG1200CZZBZV0009118'

NOTA 1:
PER LE ARMATURE NELLA ZONA DI TRANSIZIONE COMPRESA TRA LA P.15 E LA P.16 SI VEDA L'ELABORATO COD. 'NG1200CZZBZV0009009'

NOTA 2:
PER LE ARMATURE NELLA ZONA PILA P.17 SI VEDA L'ELABORATO COD. 'NG1200CZZBZV0009009'

Commissario: **GENOVA**
LT

Contrante: **PERGENOVA**

Project & Construction Management & Quality Assurance: **RINA**

VIADOTTO POLCEVERA
PROGETTO ESECUTIVO DI 3° LIVELLO

SOLETTA D'IMPALCATO - CAMPATA P16-P17
Pianta - Armatura Longitudinale Superiore

Contenuto: Valo taller per rispondenza con Progetto Esecutivo di 2° Livello. Direttore Lavori: *[Signature]*

Data: *[Signature]* Data: *[Signature]* SCALA: varie

| COMMESSA | LOTTO | FASE | ENTE | TIPO DOC. | OPERA/DISCIPLINA | PROGR. | REV. |
|----------|-------|------|------|-----------|------------------|--------|------|
| NG12 | 00 | C | ZZ | BZ | V10309 | 101 | A |

| PROGETTAZIONE | Descrizione | Autore | Data | Verificato | Data | Approvato | Data |
|---------------|-----------------------------------|-------------------|----------|----------------|----------|----------------|----------|
| A | Emissione Esecutivo di 3° Livello | M. F. [Signature] | 10/03/09 | M. [Signature] | 10/03/09 | A. [Signature] | 10/03/09 |
| B | | | | | | | |
| C | | | | | | | |

IL PROGETTISTA: **PERGENOVA**

Data: 26/03/2009
File: NG1200CZZBZV0009101A