
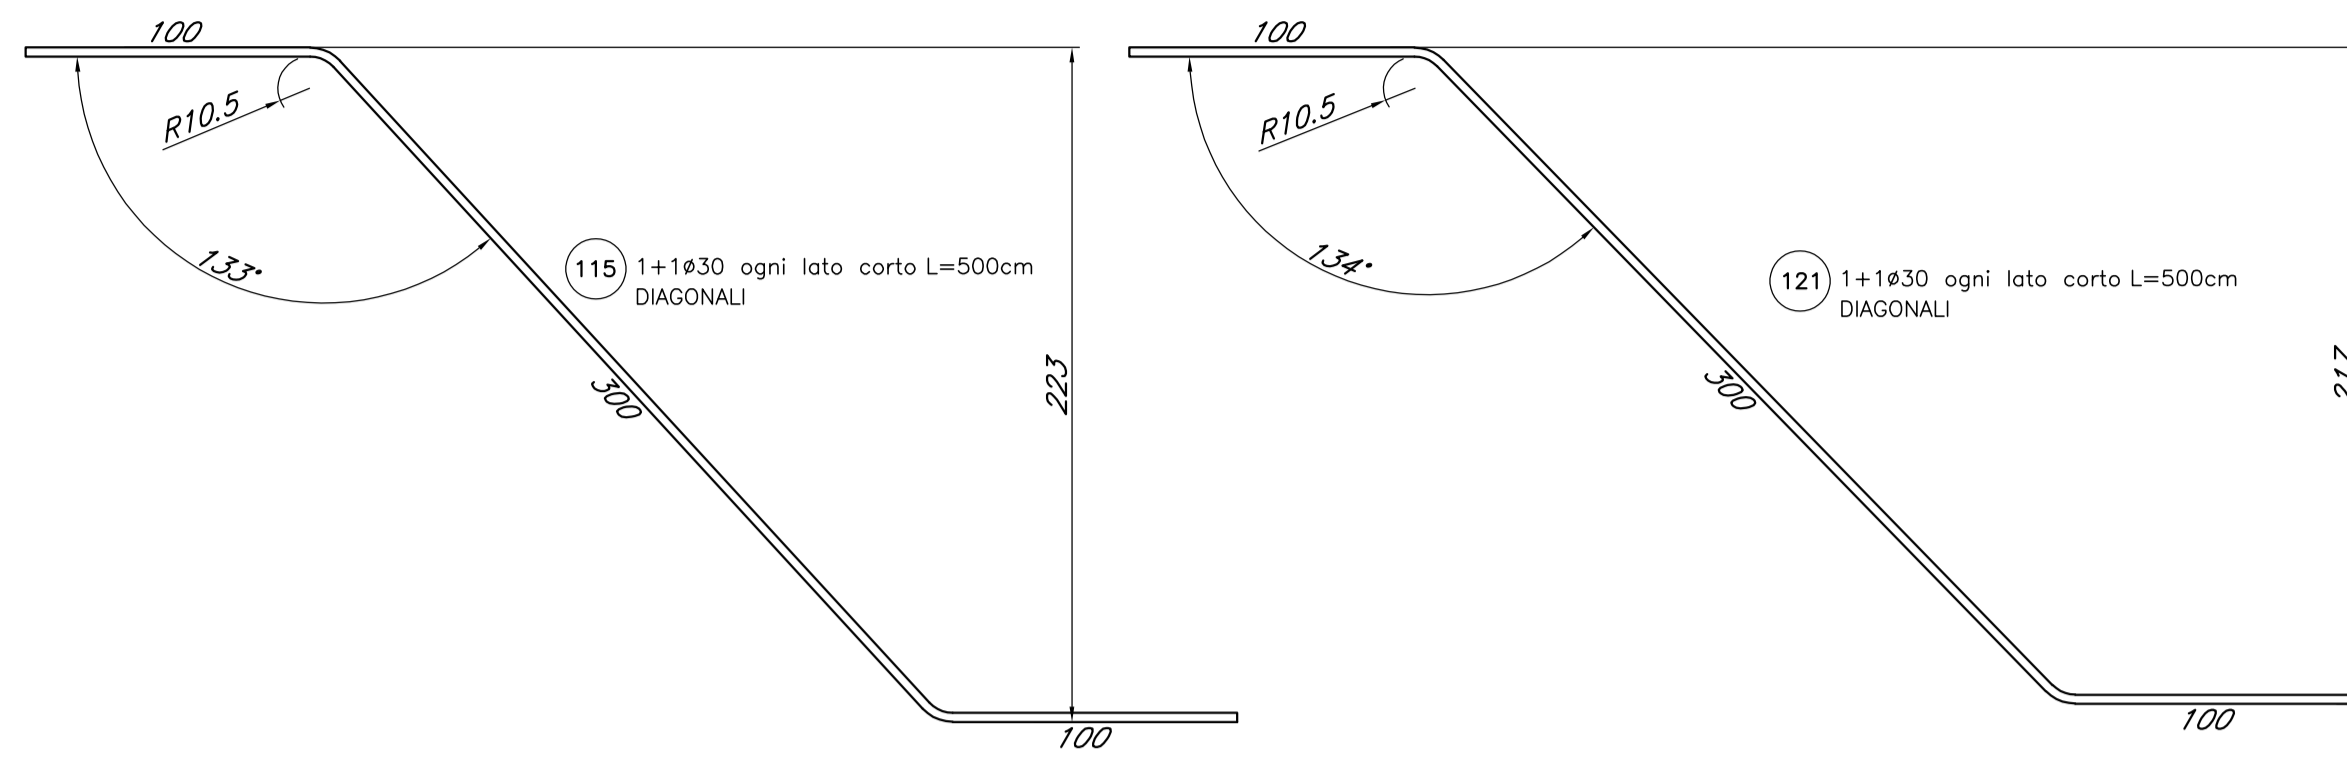


SEZIONE A-A
ARMATURA
SCALA 1:25

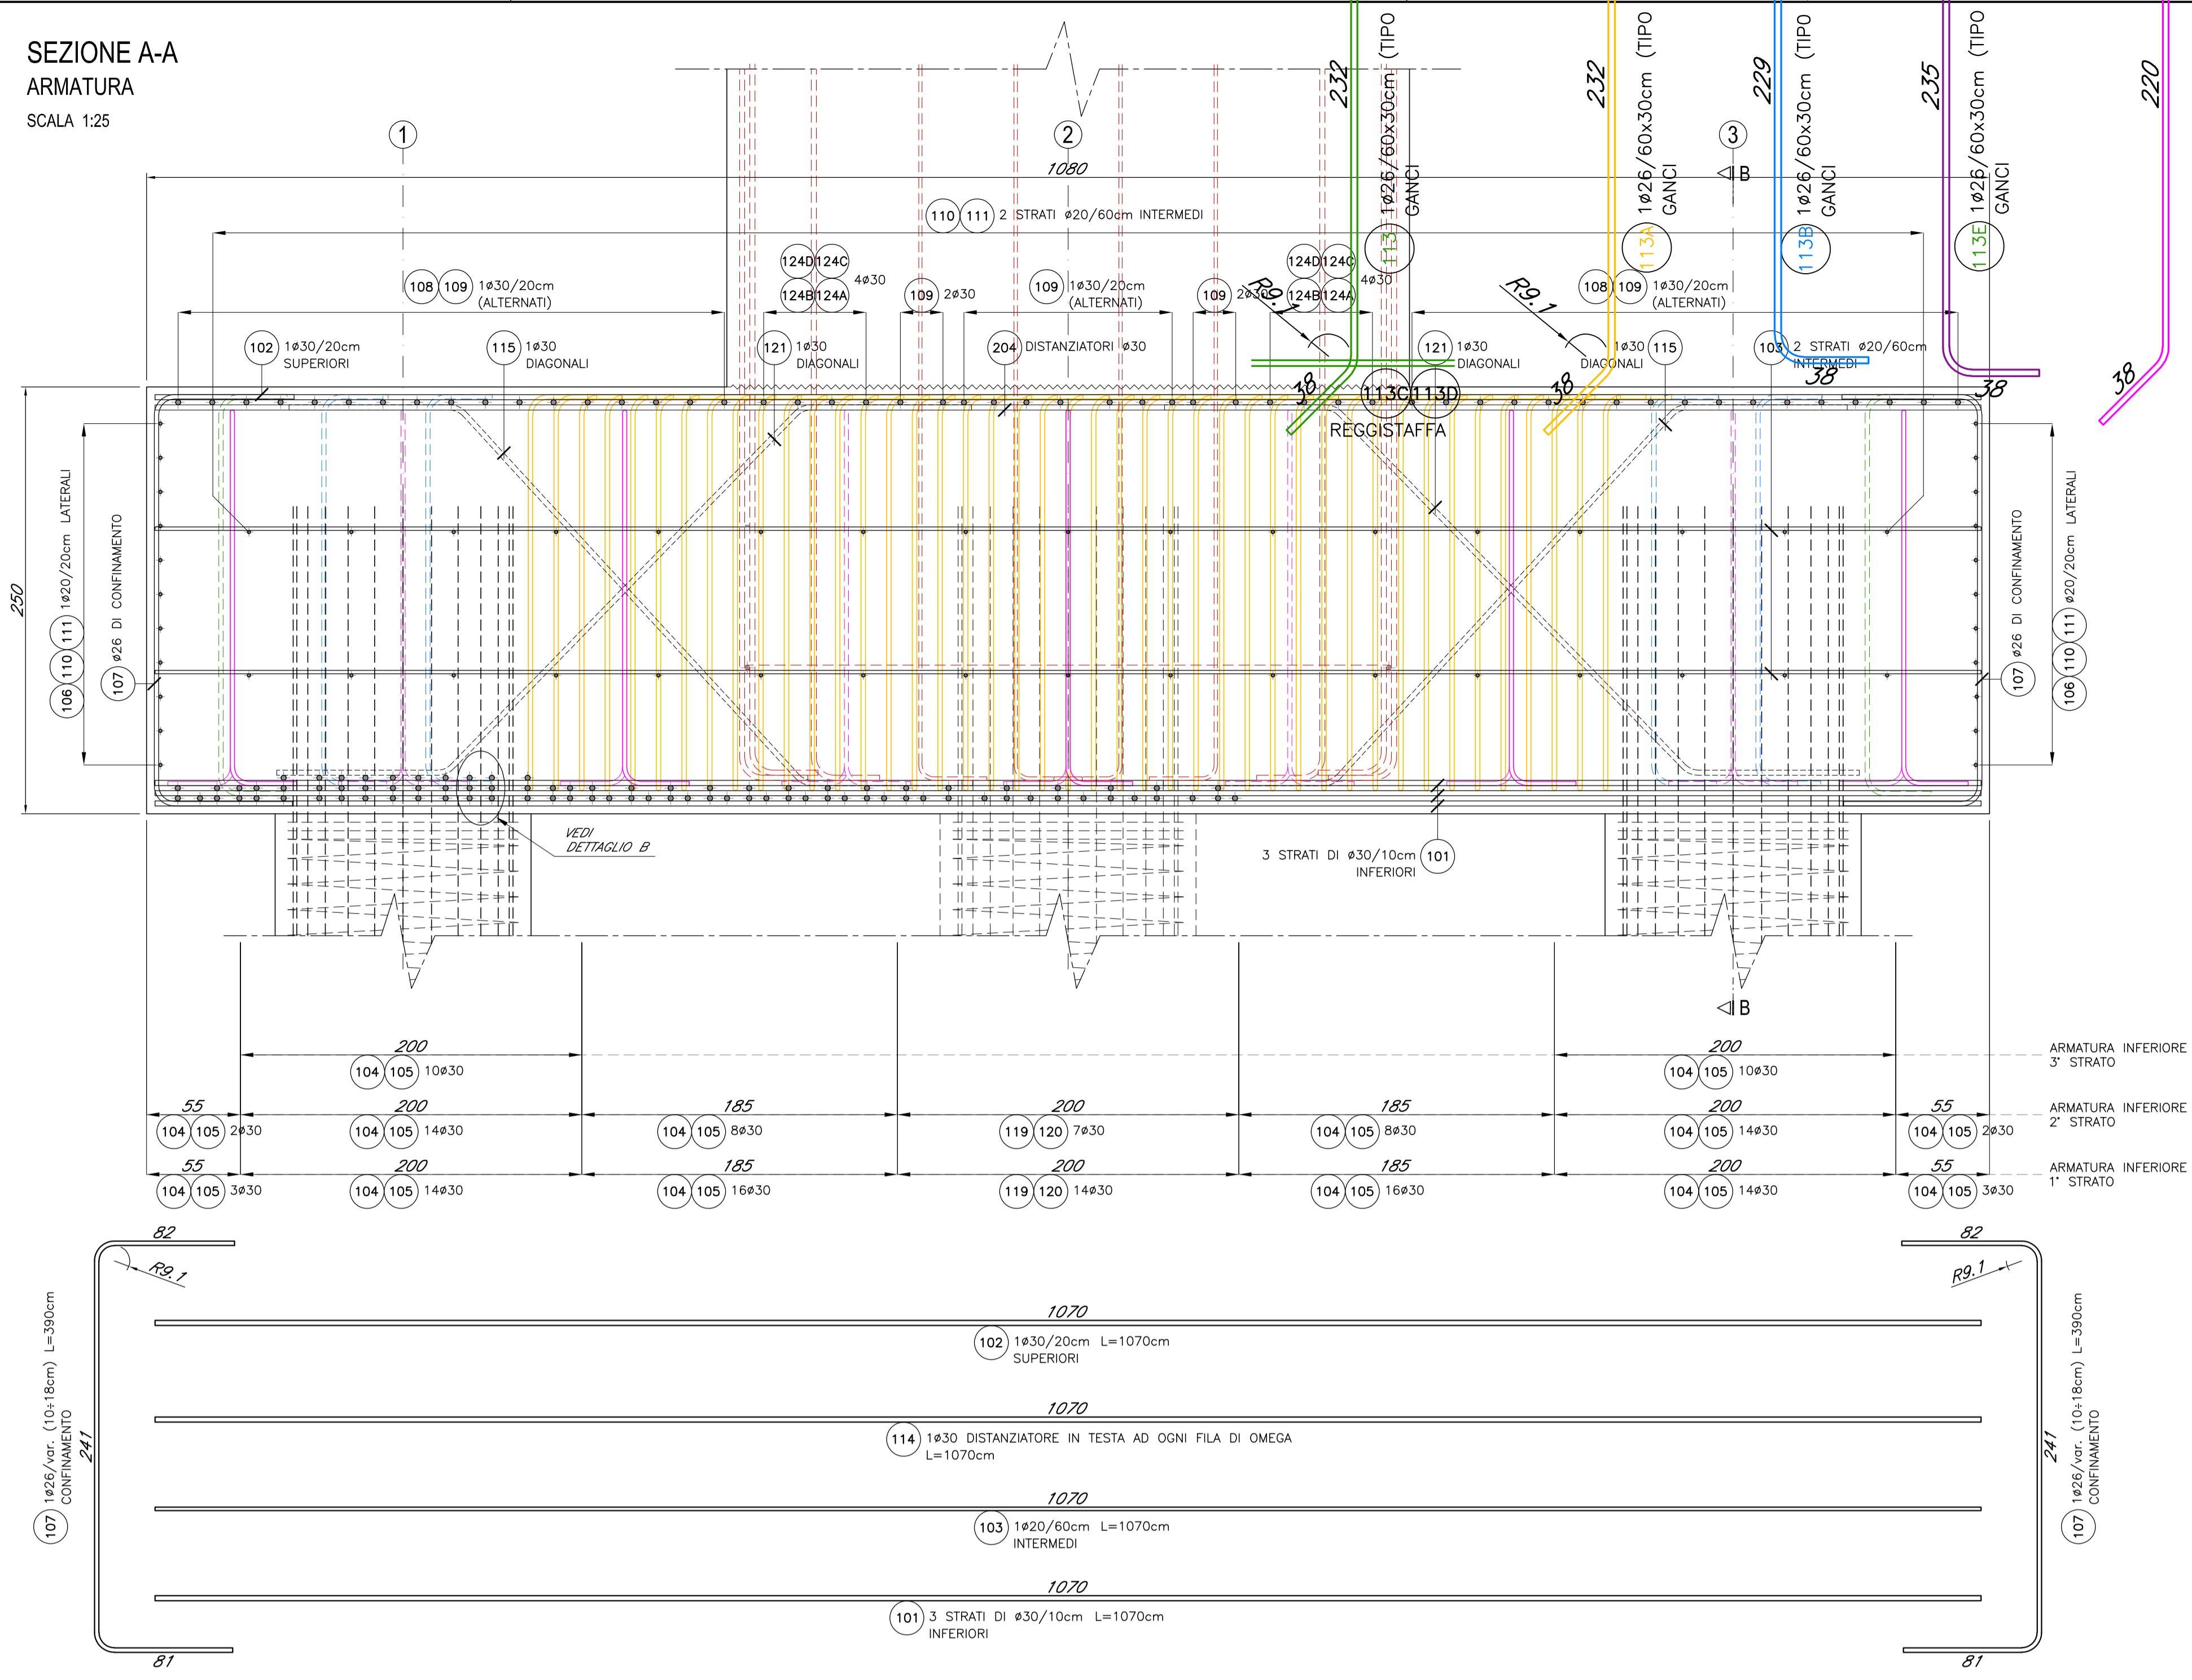

NOTA
NELLE AREE CAMPITE IN COLORE ROSSO SONO DA PREVEDERE GANCI #26/60x30 AGGIUNTIVI ALLA MAGLIA DI BASE.

DESEGNI DI RIFERIMENTO


Tabella materiali: sottostrutture e opere fondali	NG12 00 E 09 IT V0000 C02
Carpenteria fondazioni - Tav. 1-4	NG12 00 E 09 BA V0003 C01-C04
Armatura palo pilà P7	NG12 00 E 09 BZ V0102 C07

NOTE


- NOTA 1: LE MISURE INDICATE NEGLI ELABORATI DI PROGETTO SONO CONFORMI AL RILIEVO GEOMETRICO MESSO A DISPOSIZIONE.
- NOTA 2: L'IMPRESA E' TENUTA A VERIFICARE TUTTE LE DIMENSIONI INDICATE IN PROGETTO PRIMA DELL'ESECUZIONE DEI LAVORI.
- NOTA 3: SALVO DOVE DIVERSAMENTE INDICATO, GLI ANGOLI SONO ESPRESSE IN GRADI SESSADECEIMALI, LE QUOTE ALTIMETRICHE SONO ESPRESSE IN METRI, LE DIMENSIONI DELLE CASSEATURE E DELLE BARRE DI ARMATURA SONO ESPRESSE IN CENTIMETRI, LE DIMENSIONI DELLA CARPENTERIA METALLICA SONO ESPRESSE IN MILLIMETRI.
- NOTA 4: LA LUNGHEZZA DEI TRATTI DI BARRE (L) E' INTESA "FUORI TUTTO", IL COPRIFERRO E' RIFERITO AL FERRO PIU' ESTERNO.
- NOTA 5: SOVRAPPOSIZIONE BARRE MINIMO 50 Ø. SFARSARE LE SOVRAPPOSIZIONI SIA IN ORIZZONTALE CHE IN VERTICALE.
- NOTA 6: PROTEGGERE IL CALCESTRUZZO DOPO I GETTI PER UNA CORRETTA STAGIONATURA CON TELI UMIDI O IMPERMEABILI.
- NOTA 7: COPRIFERRO 4.5 cm.
- NOTA 8: L'IMPRESA DOVRA' PREVEDERE EVENTUALI ULTERIORI CONTROVENTAMENTI INTERNI E/O ORIZZONTALI DI PIANO DELLA GABBIA DI ARMATURA AL FINE DI EVITARE INSTABILITA' DELLA STESSA DURANTE LE FASI DI GETTO.
- NOTA 9: NEL PRESENTE ELABORATO NON SONO RIPORTATI I FERRI DI RIPRESA DELLA PILA.

LEGENDA



PIANTA CHIAVE
SCALA 1:200

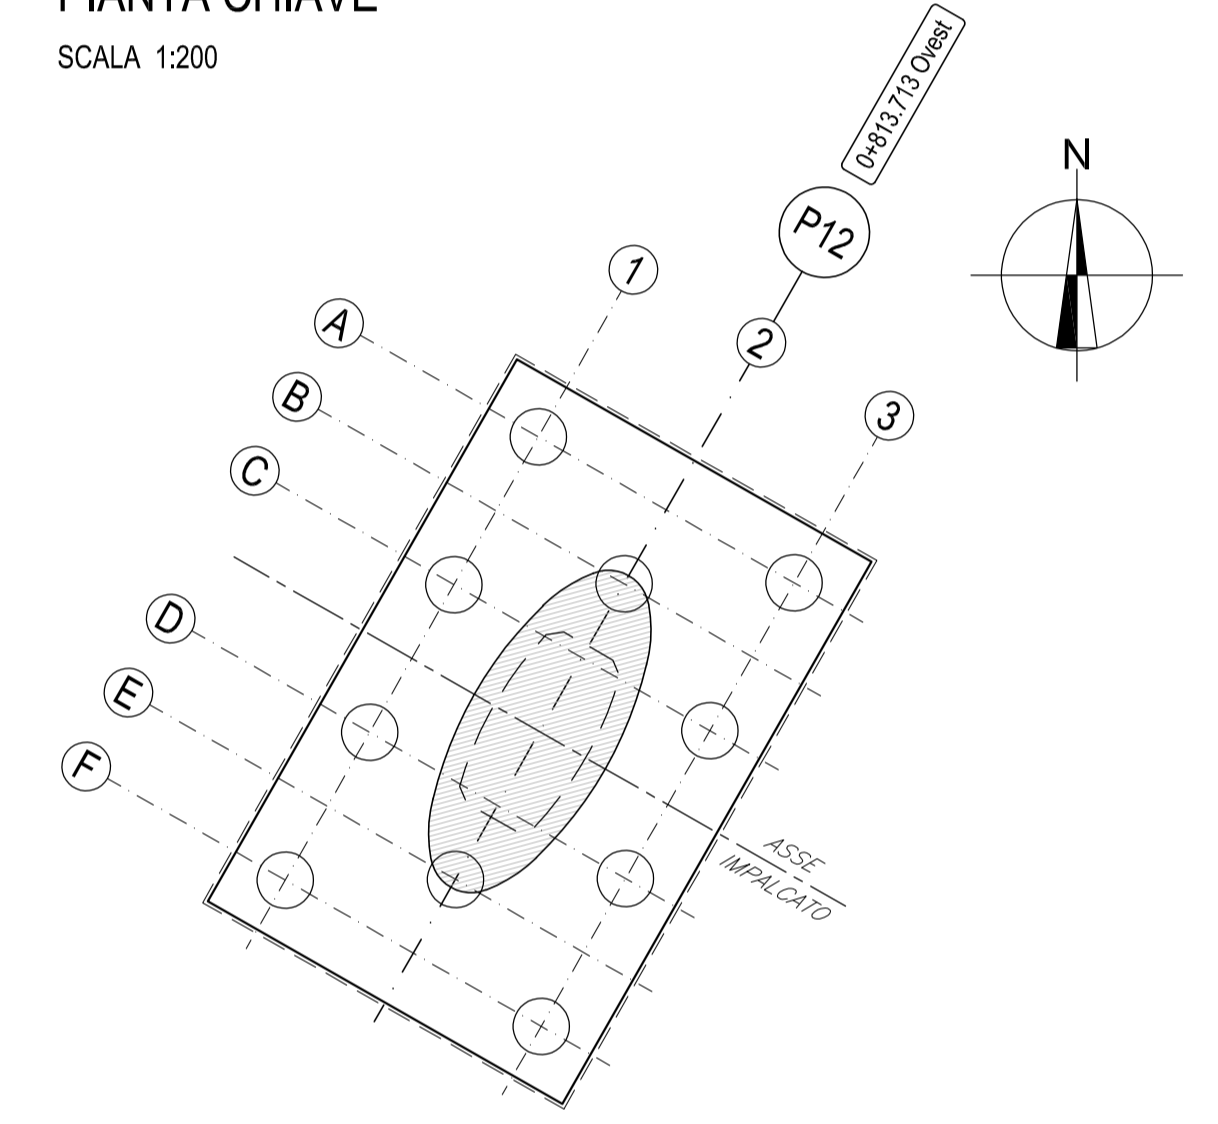

SEZIONE B-B
ARMATURA
SCALA 1:25

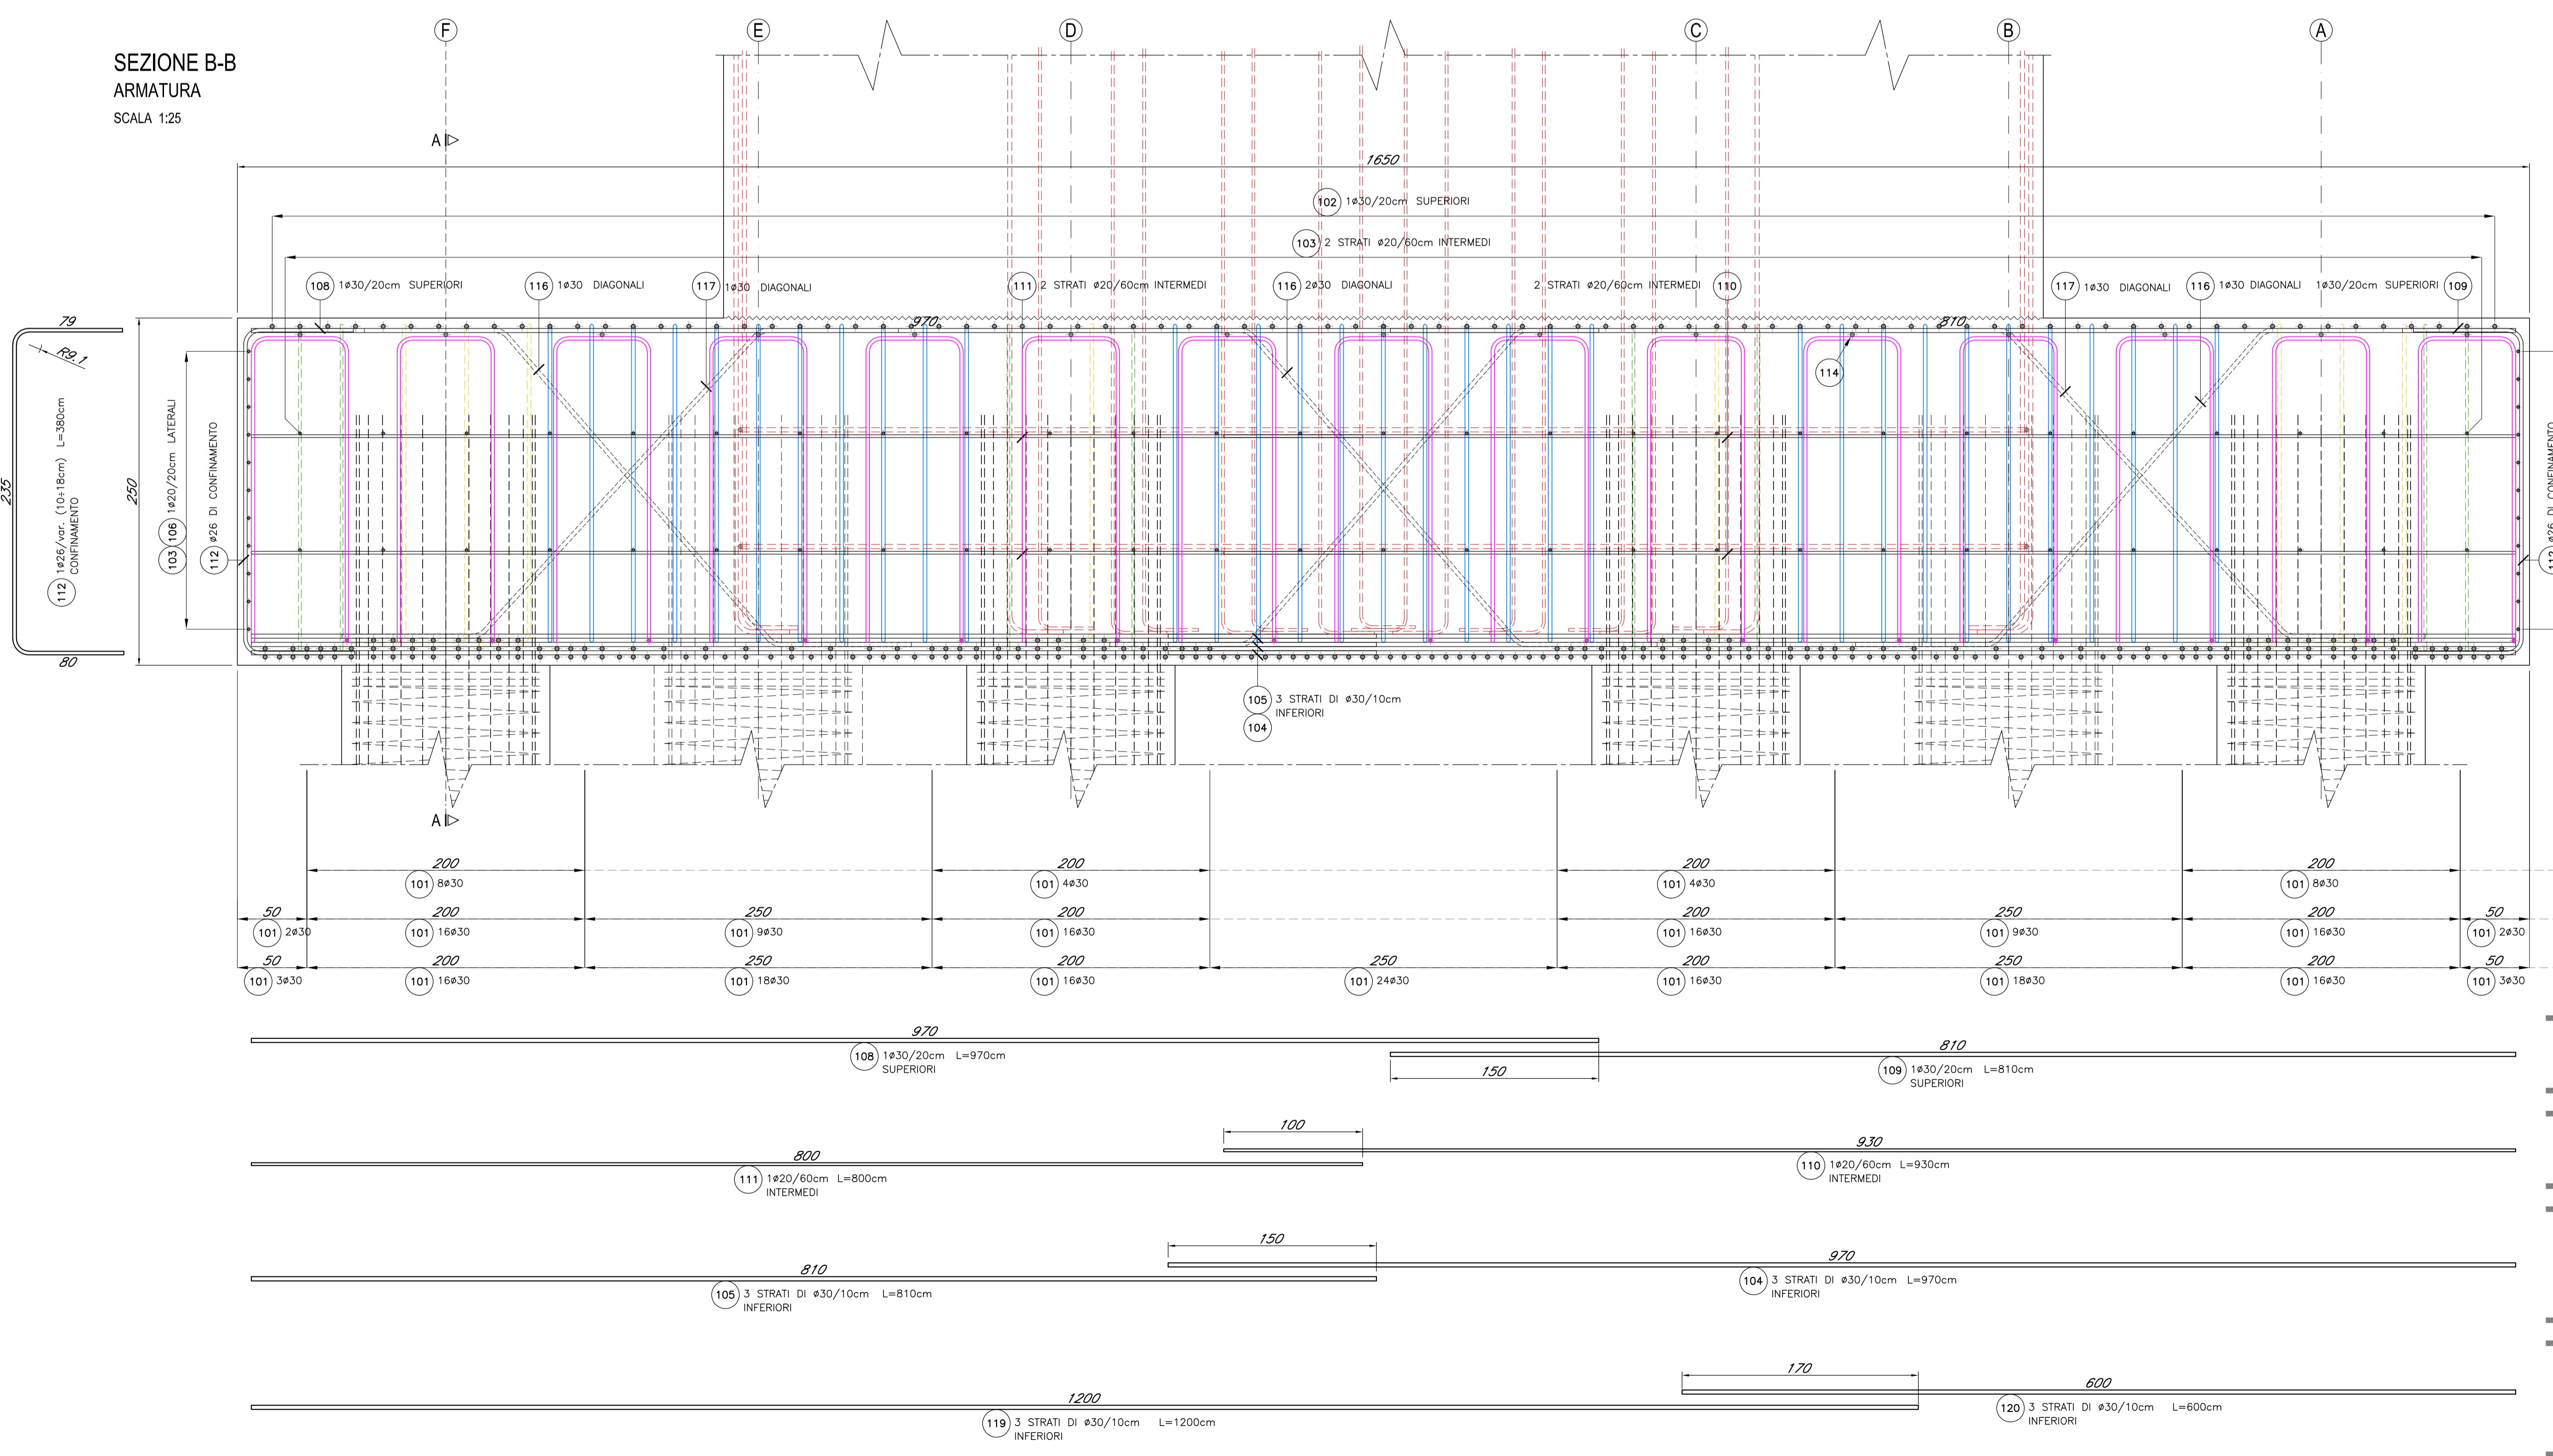

NOTA
PER LE ARMATURE DI ATTESA DEL FUSTO FILA SI RIMANNA AGLI ELABORATI SPECIFICI

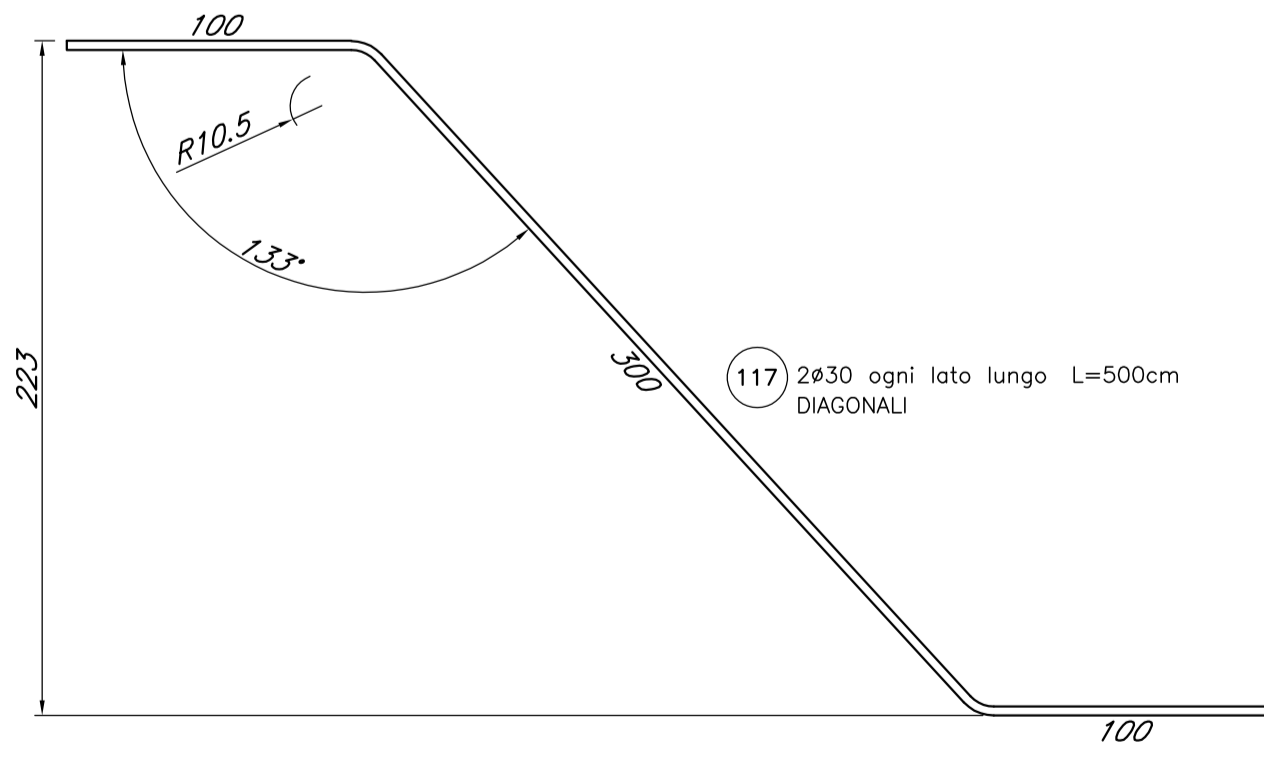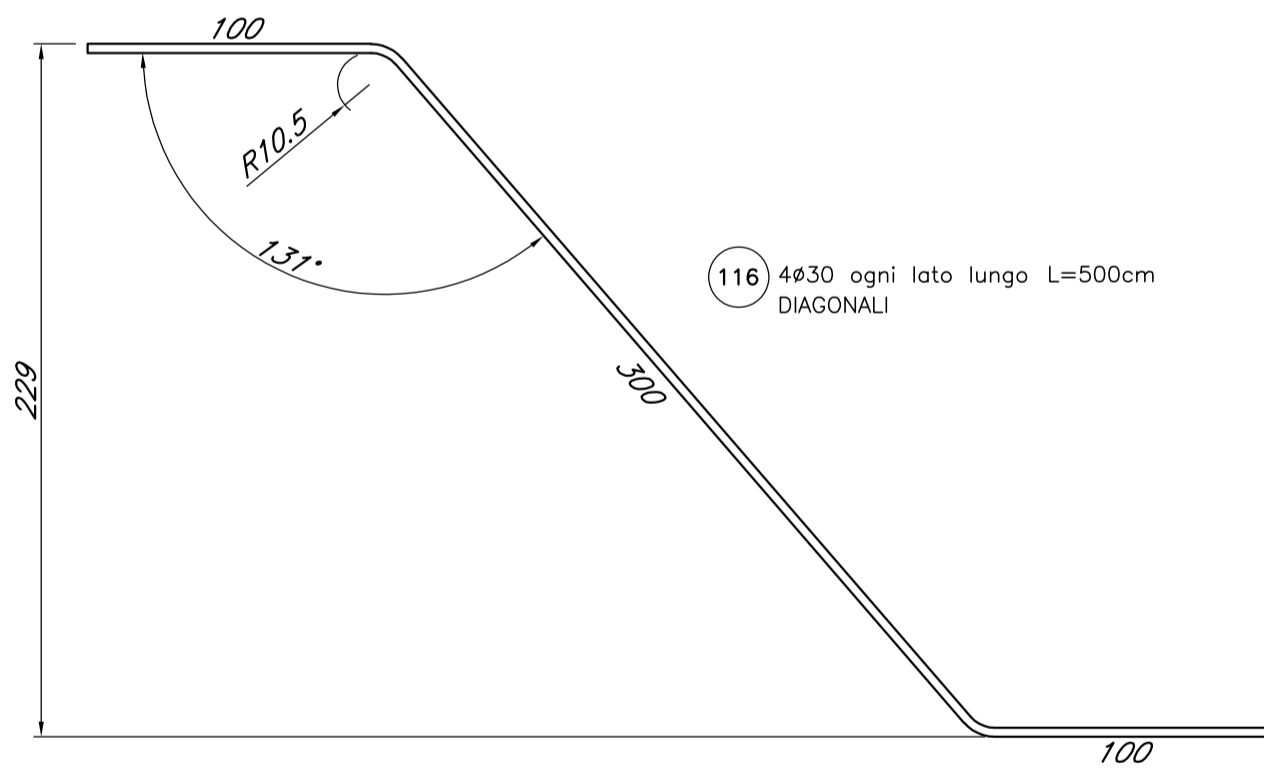

Commissario: **GENOVA**

Contrainte: **PERGENOVA**

Project & Construction Management & Quality Assurance: **RINA Consulting SpA**

RINA

VIADOTTO POLCEVERA
PROGETTO ESECUTIVO DI 3° LIVELLO
MODIFICA TECNICA MT28
ARMATURA PLINTO PILA P.12 - TAV.1

Conte	Voto Balleri per rispondenza con Progetto Esecutivo di 3° Livello	Direttore Lavori	SCALA: varie				
Data:	<i>[Signature]</i>	Data:					
COMMESSA	LOTTO	FASE	ENTE	TIPO DOC.	OPERA/DISCIPLINA	PROGR.	REV.
NG12	00	C	ZZ	BZ	V10203	006	A
PROGETTAZIONE							
Rev.	Descrizione	Revista	Data	Verifica	Data	Approva	Data
A	Emissione Esecutiva di 3° Livello	M.Felici	12/03/2019	M.Allen	17/03/2019	A.Toschi	17/03/2019
A							
C							
							Data: 17/03/2019
File: NG1200C2ZBZV0203006A							